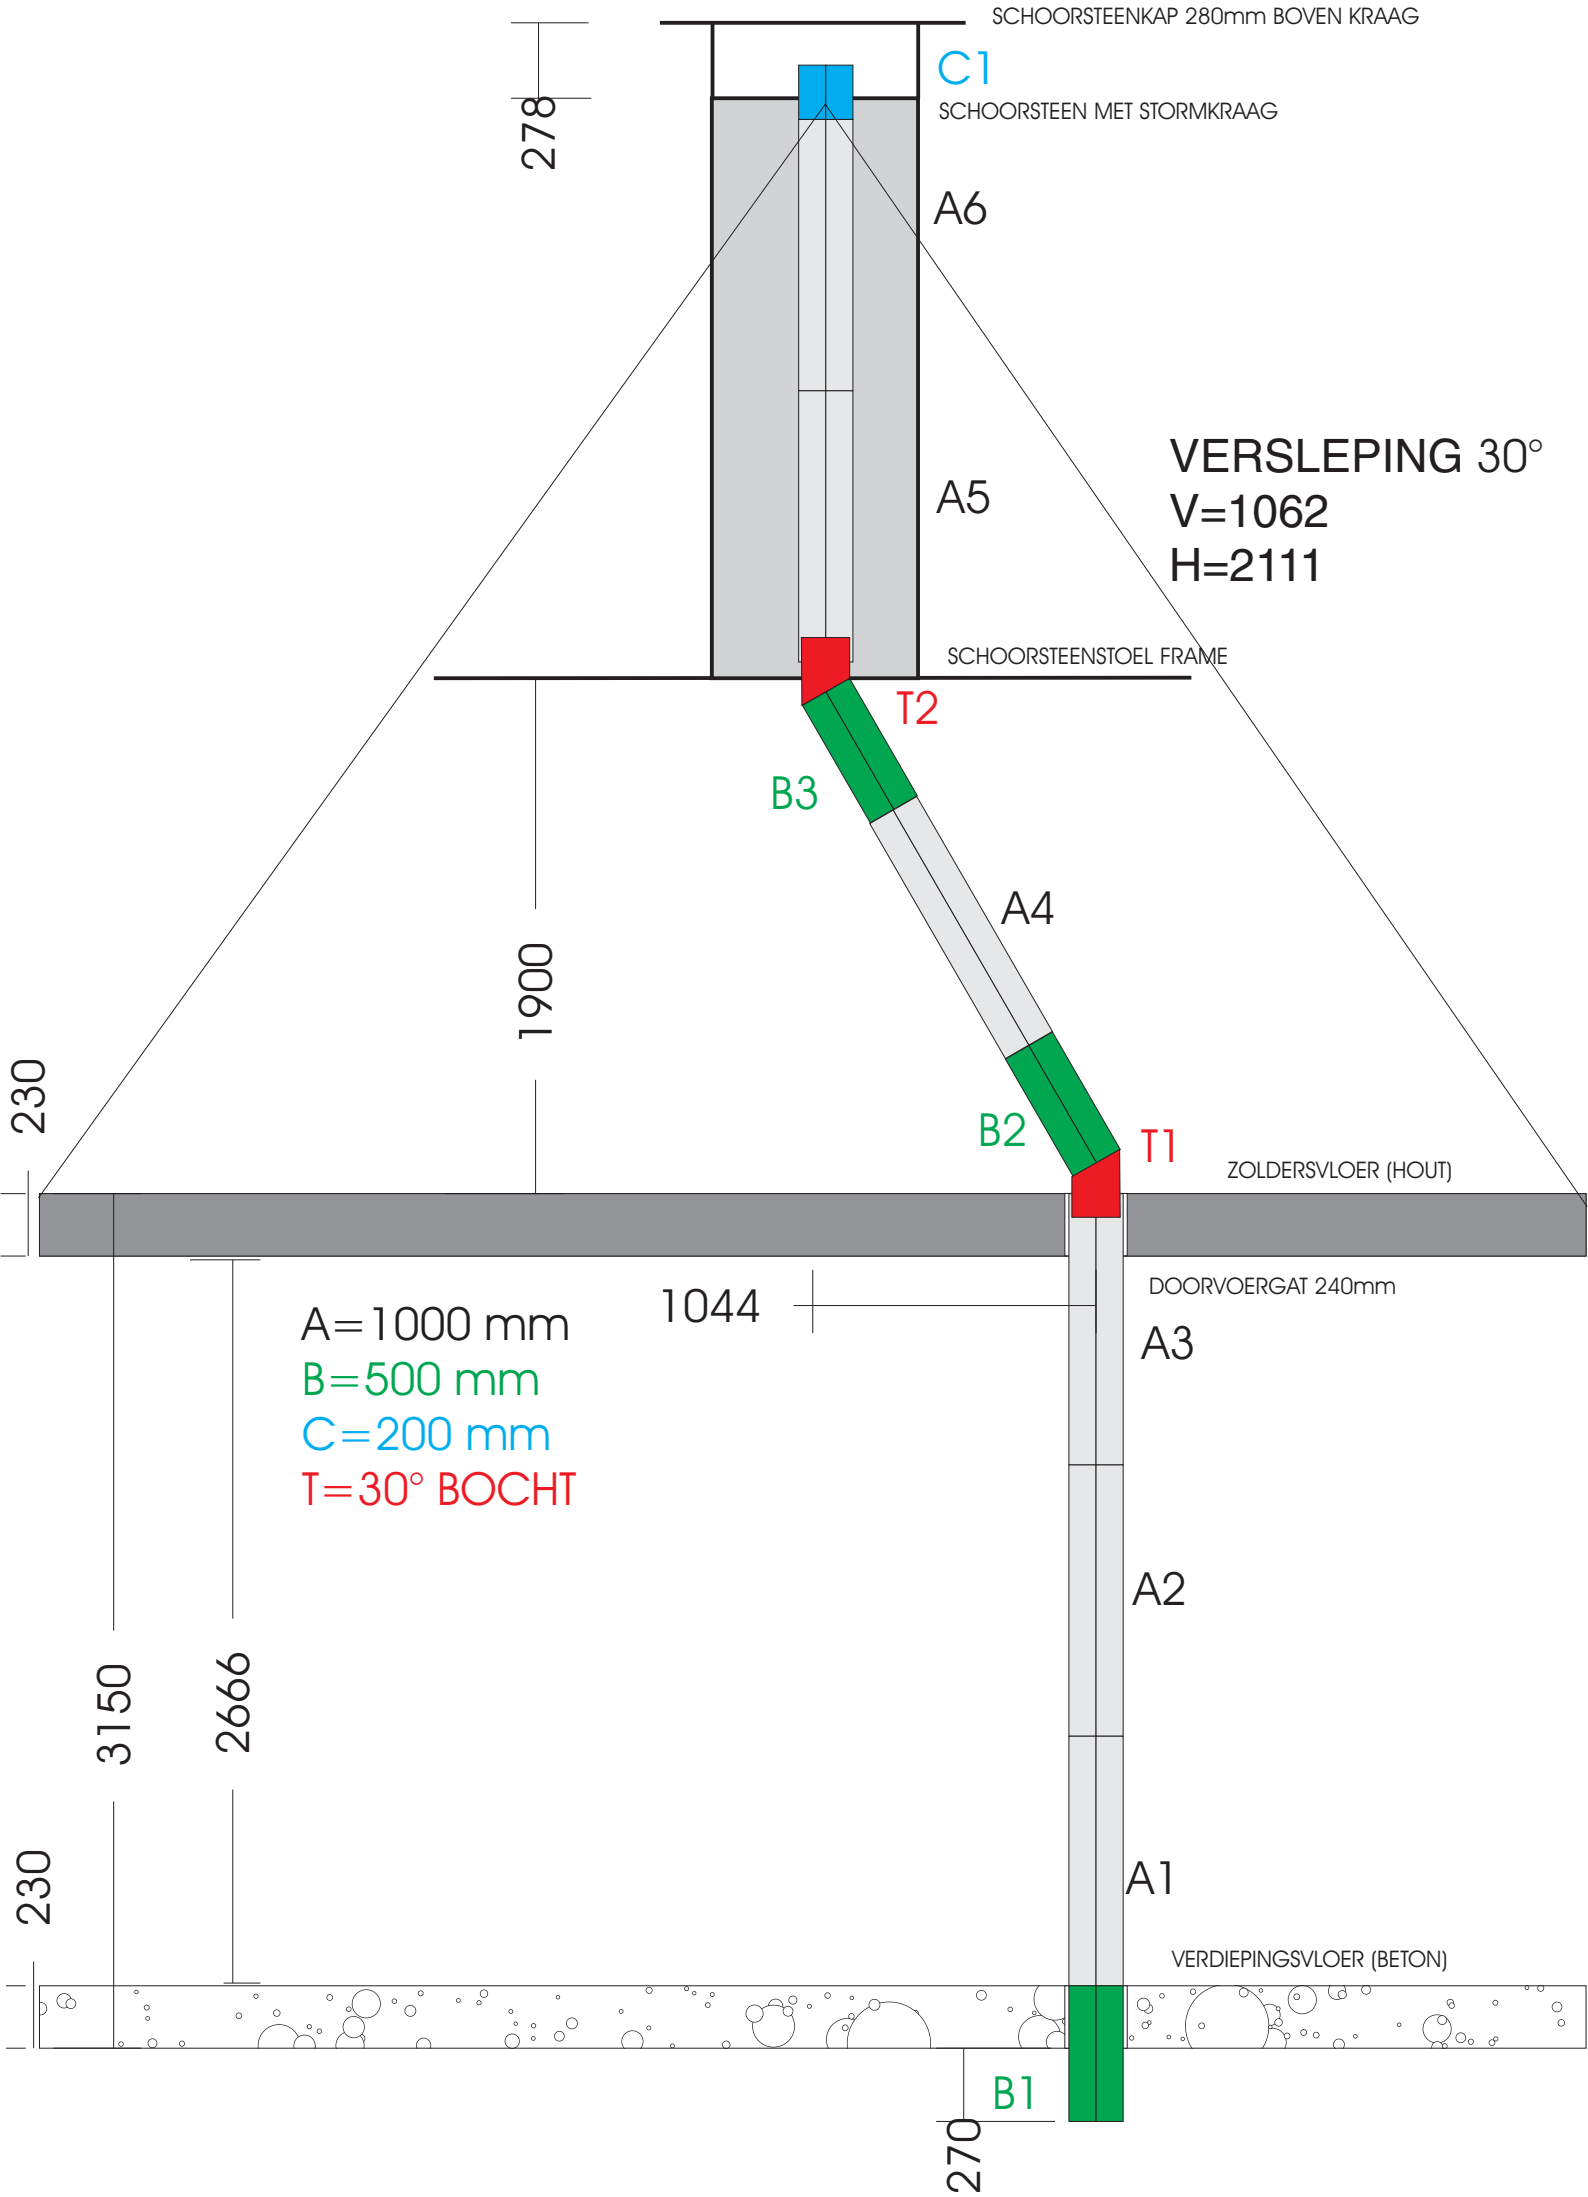
SCHOORSTEENKAP 280mm BOVEN KRAAG
C1
SCHOORSTEEN MET STORMKRAAG
278
A6
A5
VERSLEPING 30°
V=1062
H=2111
SCHOORSTEENSTOEL FRAME
T2
B3
A4
1900
230
B2
T1
ZOLDERSVLOER (HOUT)
DOORVOERGAT 240mm
1044
A3
A=1000 mm
B=500 mm
C=200 mm
T=30° BOCHT
A2
3150
2666
230
A1
VERDIEPINGSVLOER (BETON)
B1
270